




落地灯顶视图
1:10

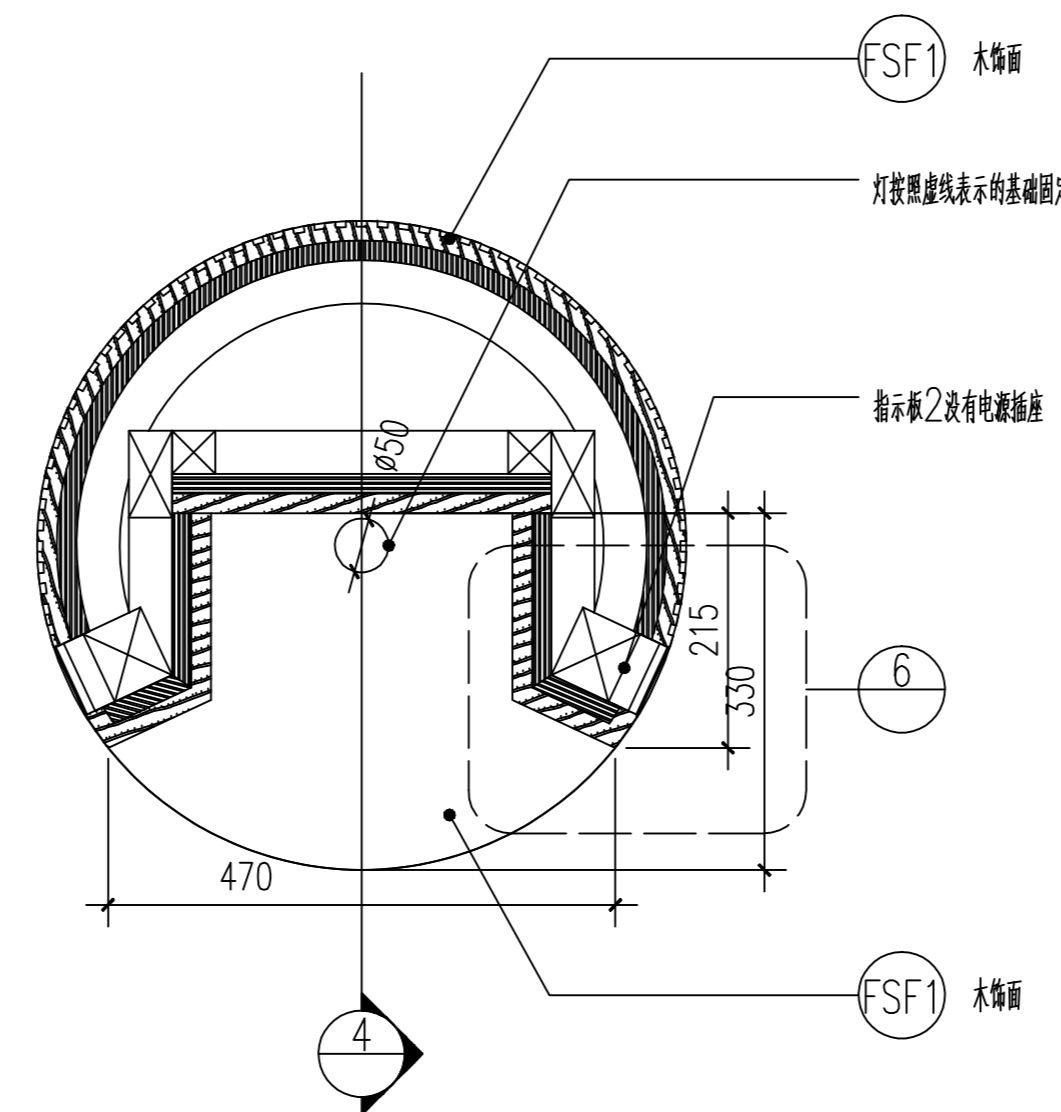


落地灯剖面图
1:10

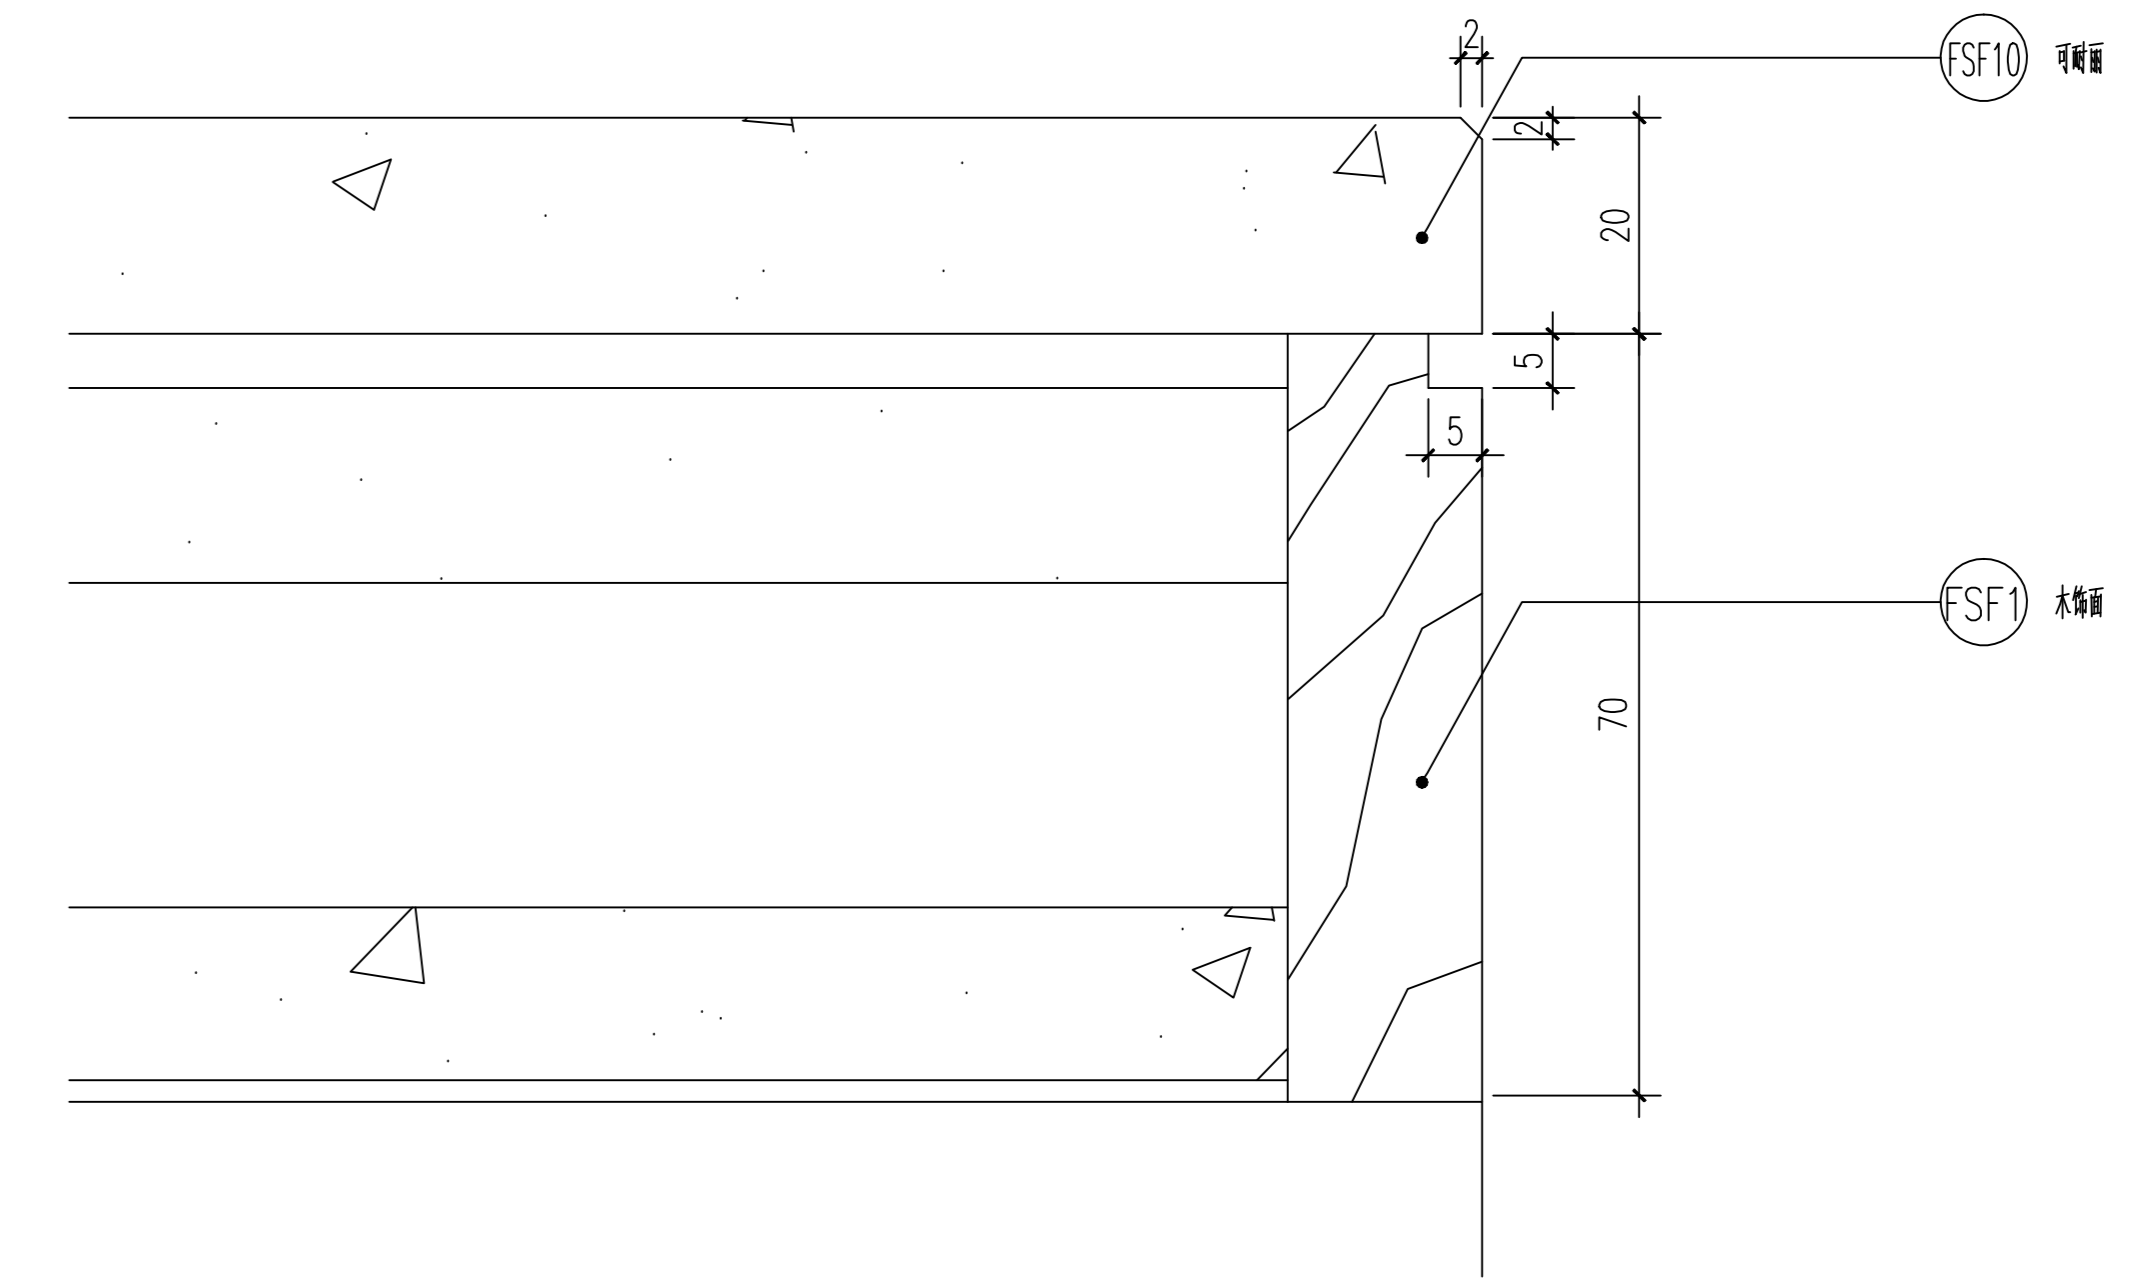


落地灯大样图
1:1

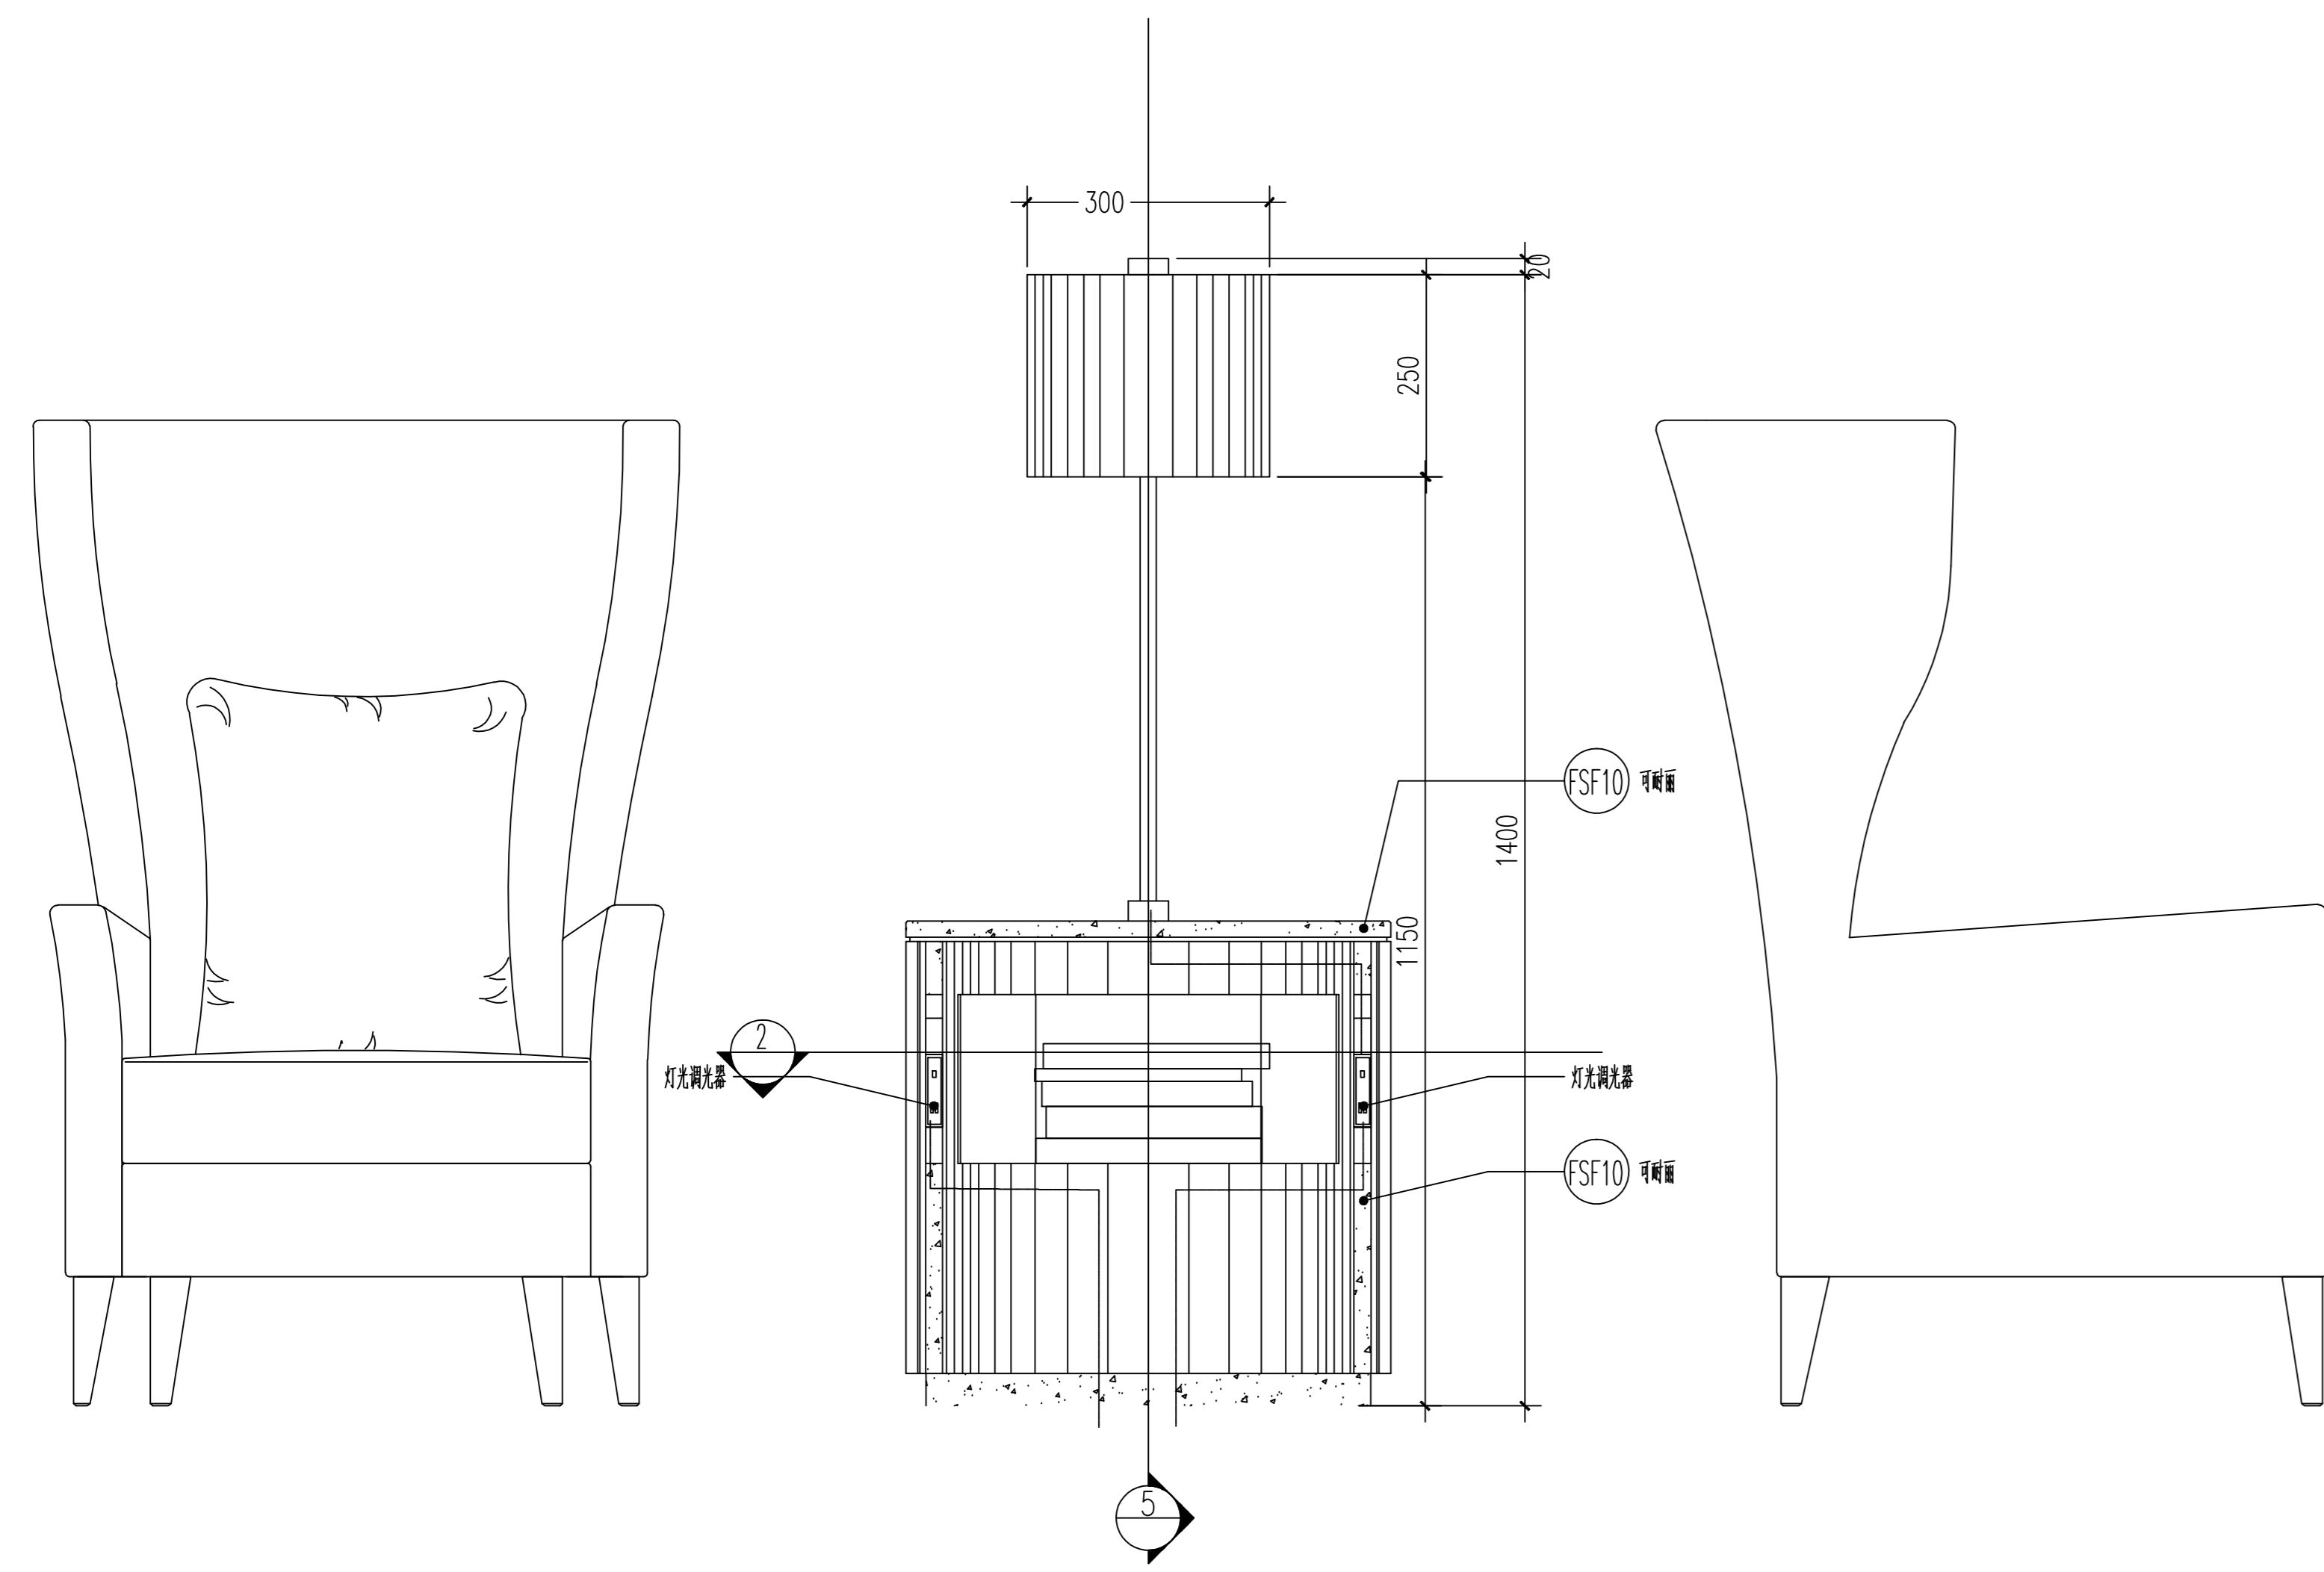

落地灯前视图
1:10

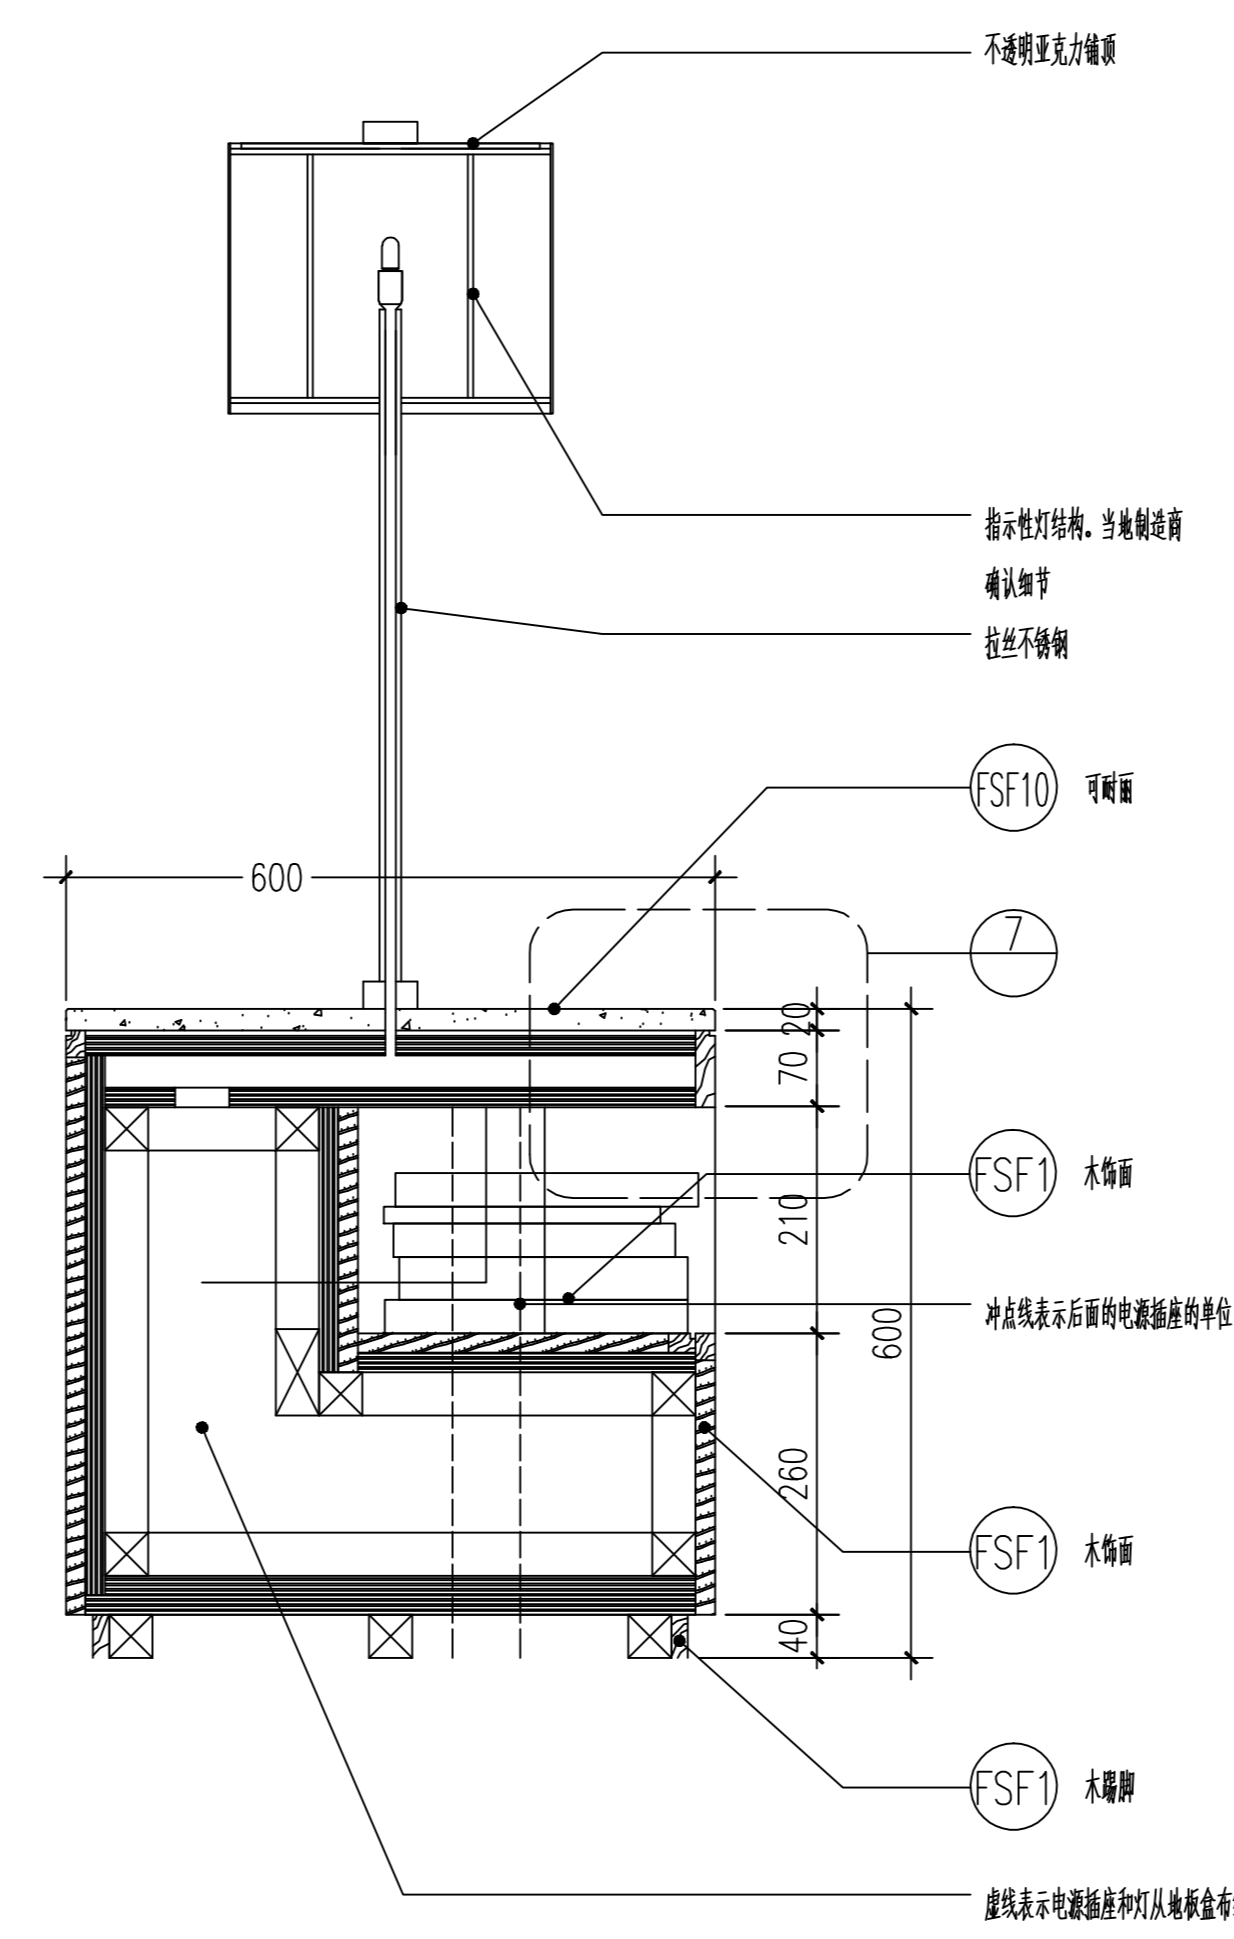

落地灯详图
1:10

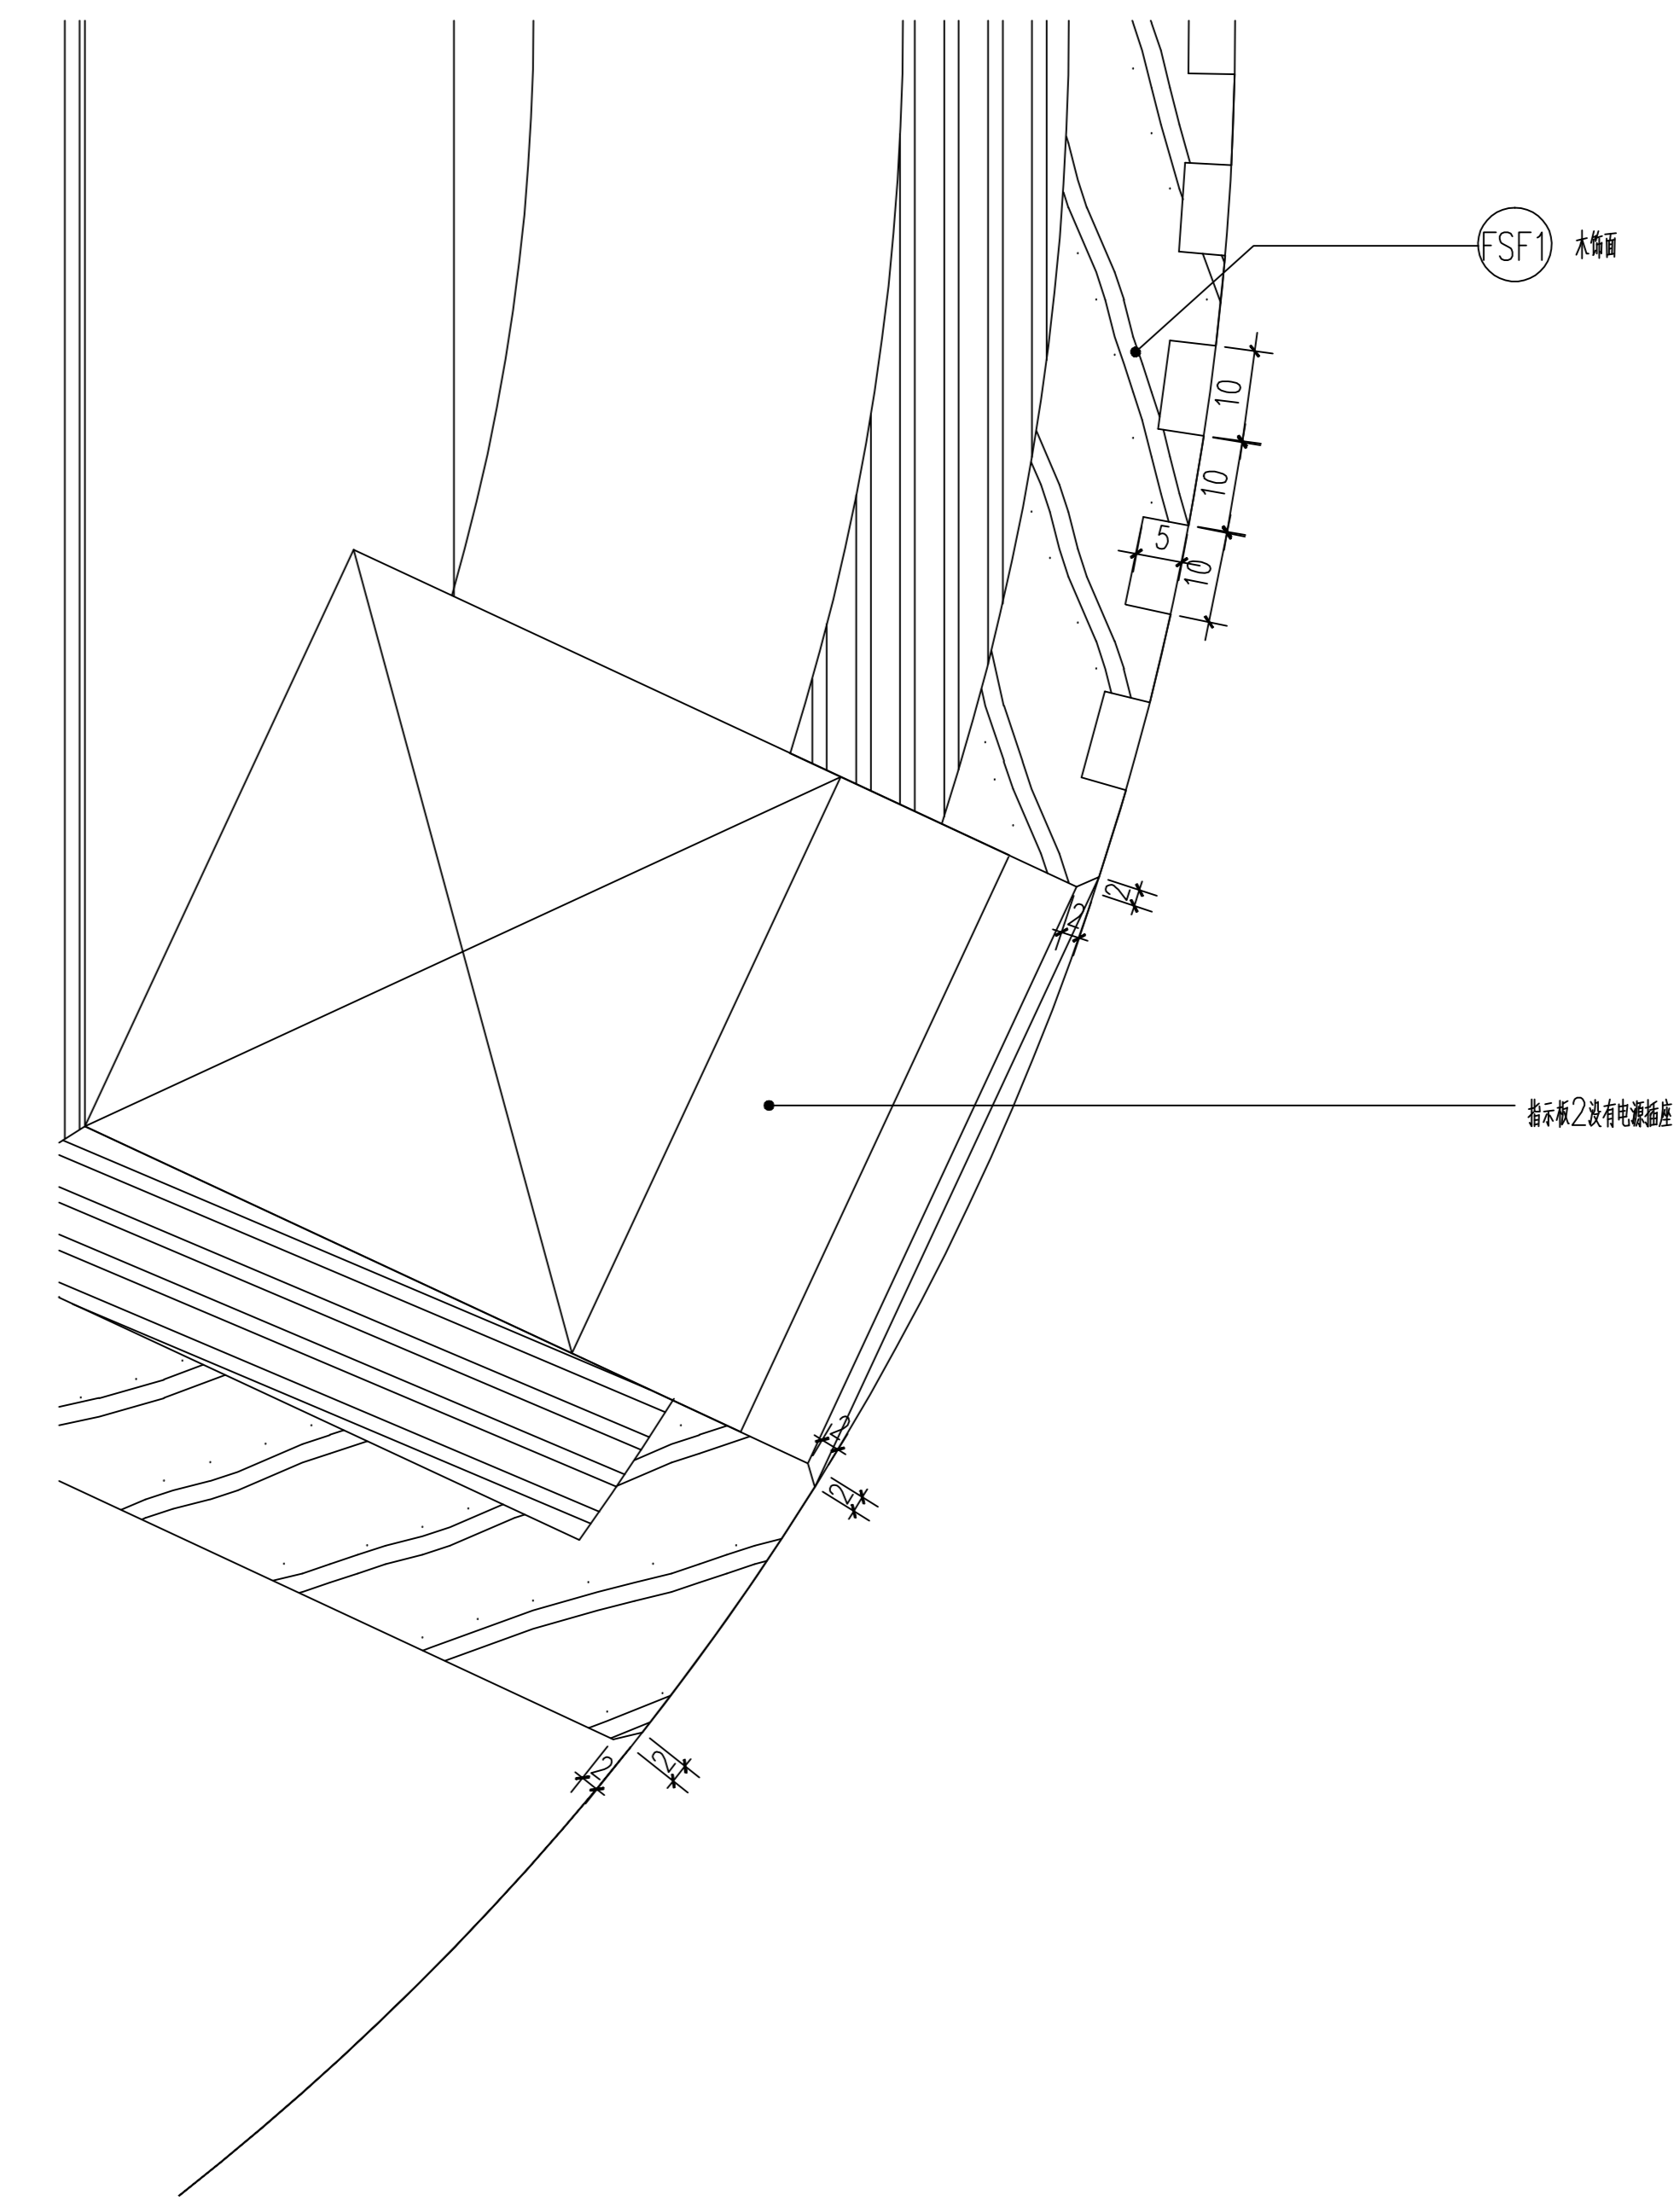

落地灯大样图
1:1

单位出图专用章盖章	个人执业专用章盖章	